


30.4-10

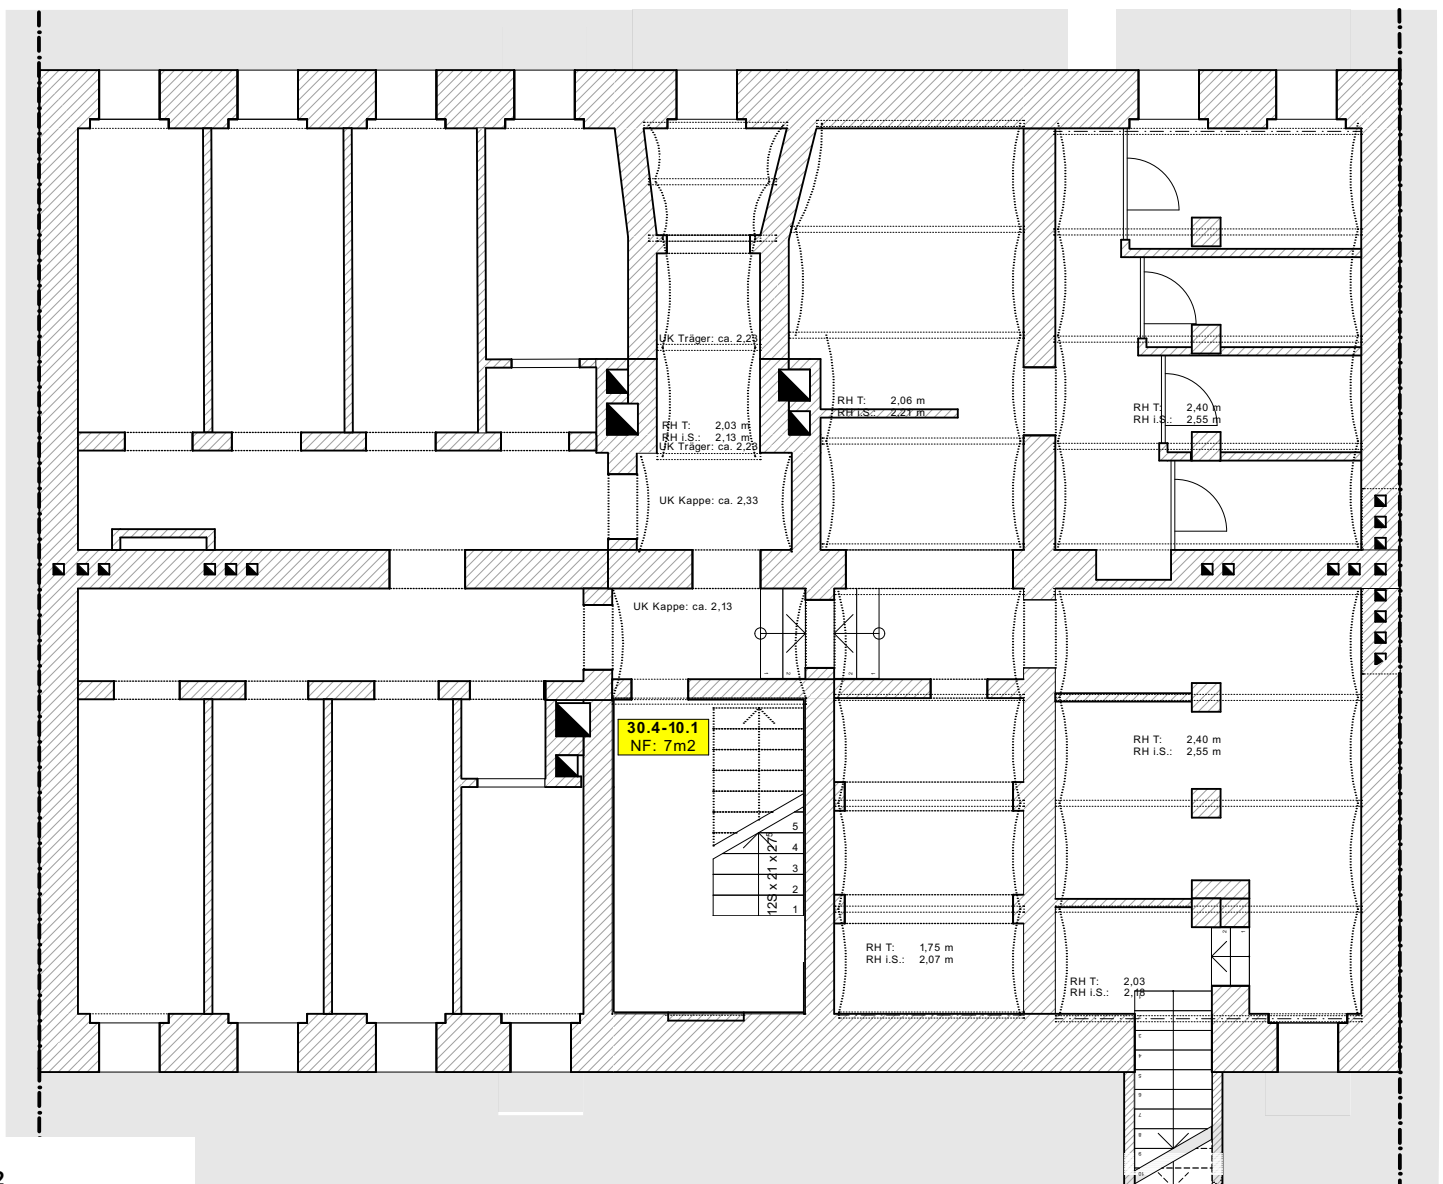

K 12
Kastanienallee 12
10435 Berlin

Q3, Grundriss UG
Maßstab 1:100