


30.440

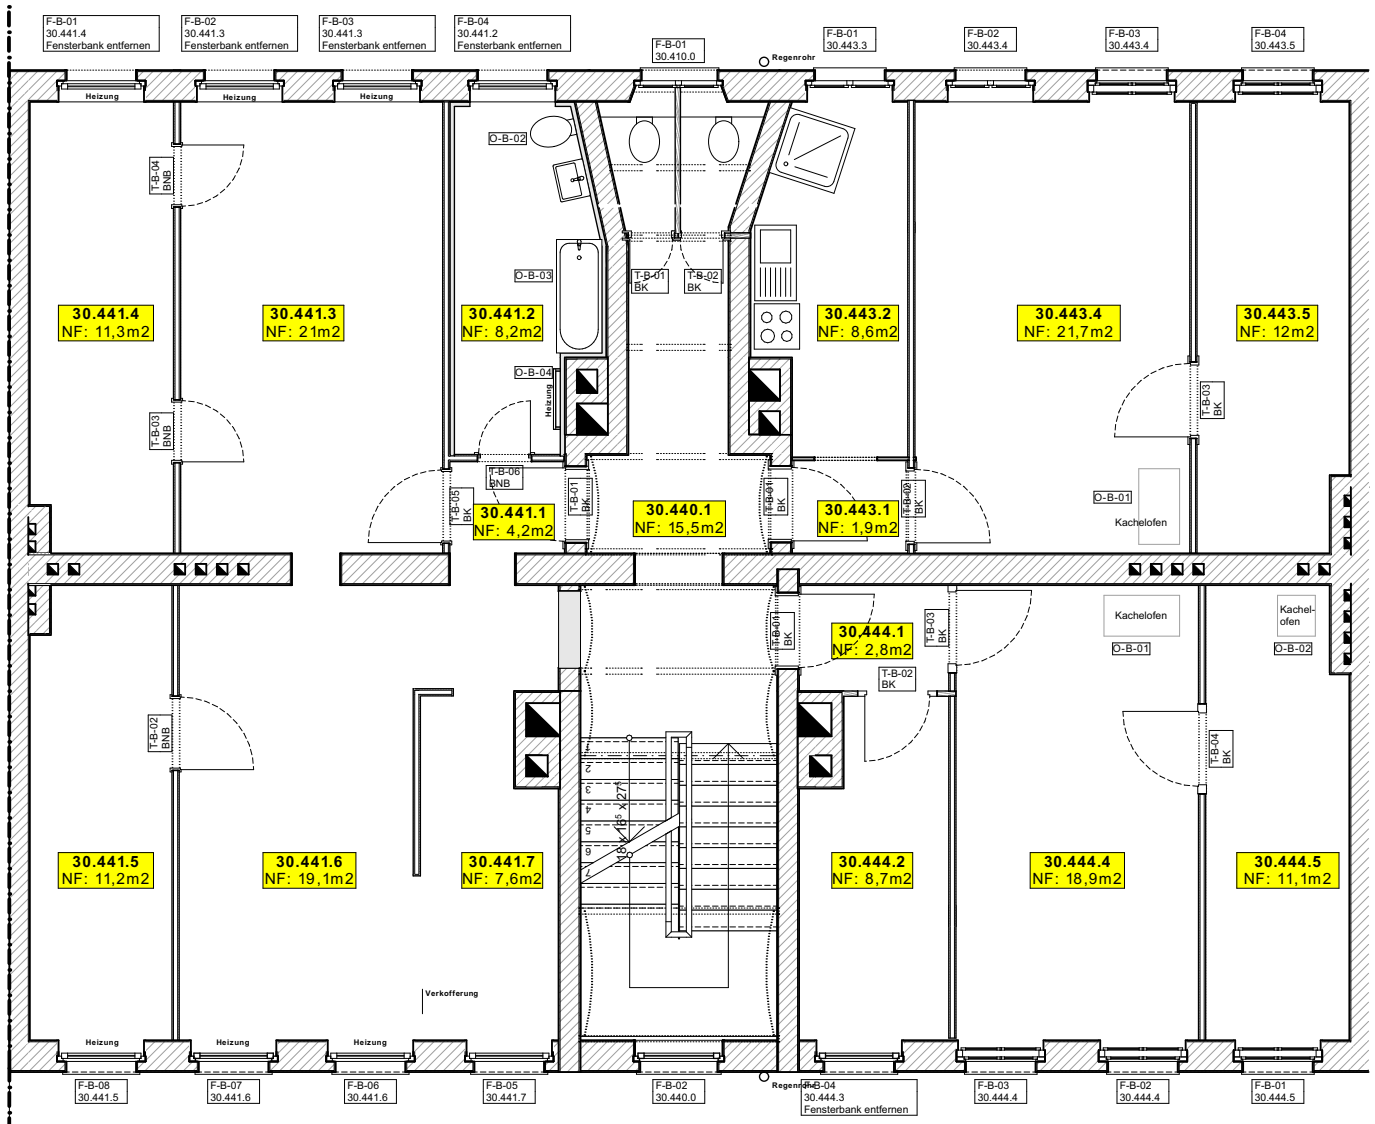

K 12
Kastanienallee 12
10435 Berlin

Q3, Grundriss 4.OG
Maßstab 1:100