


30.400

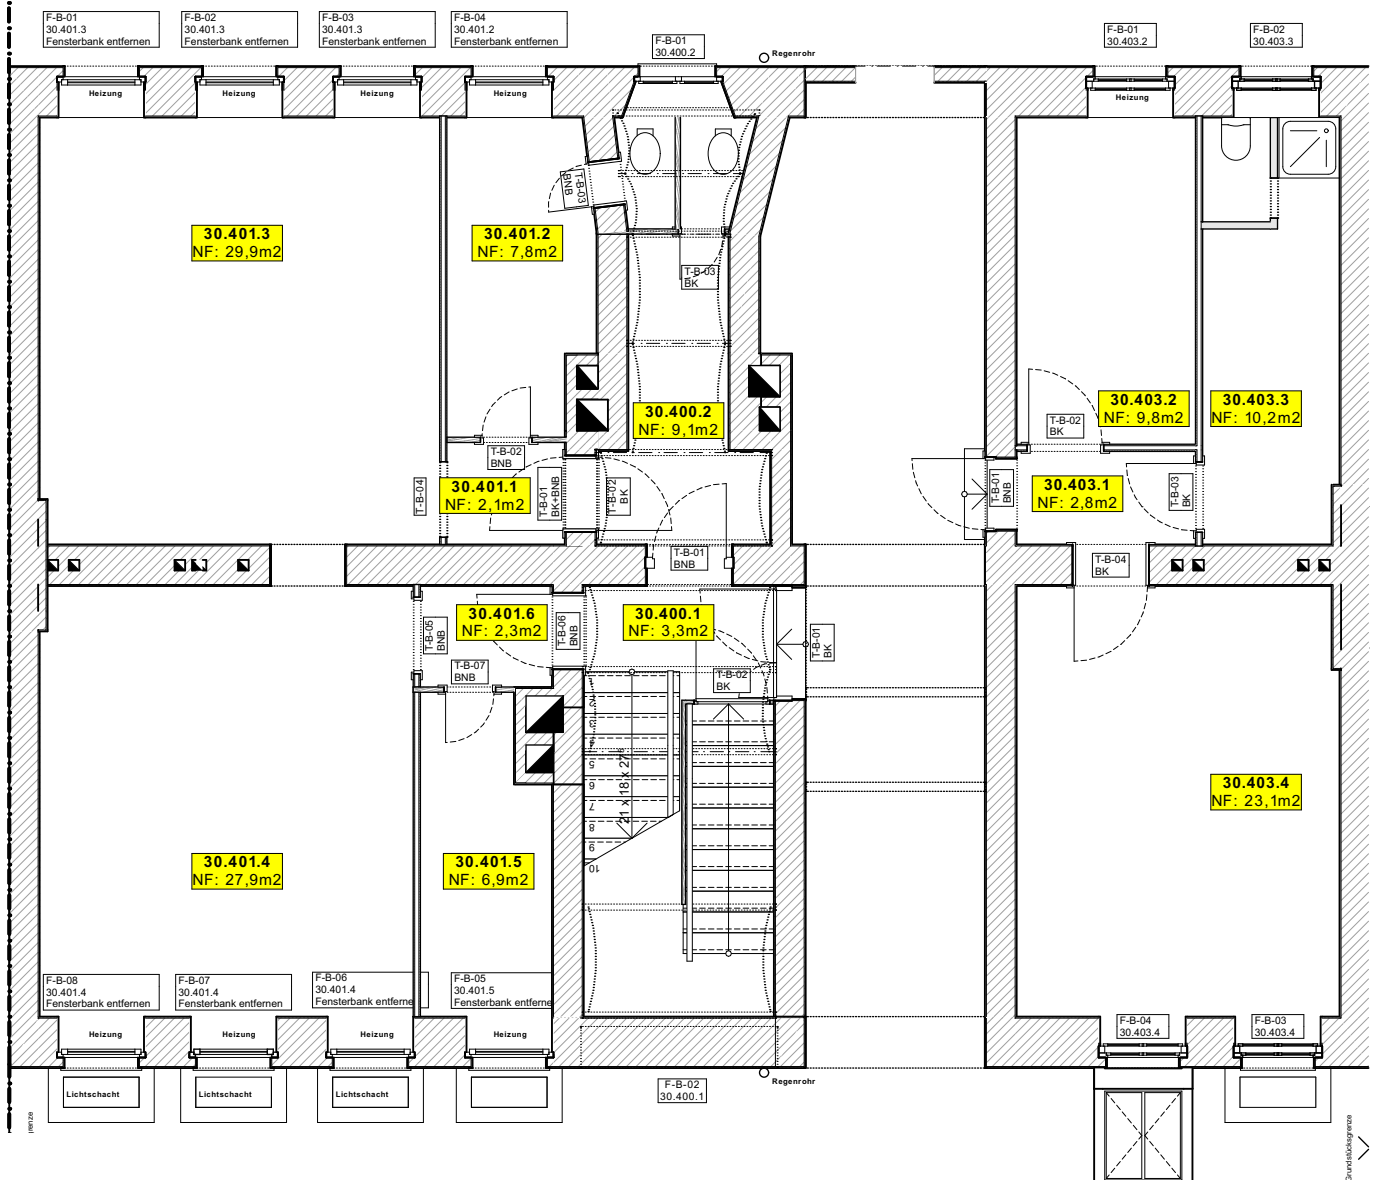

K 12
Kastanienallee 12
10435 Berlin

Q3, Grundriss EG
Maßstab 1:100