


30.430

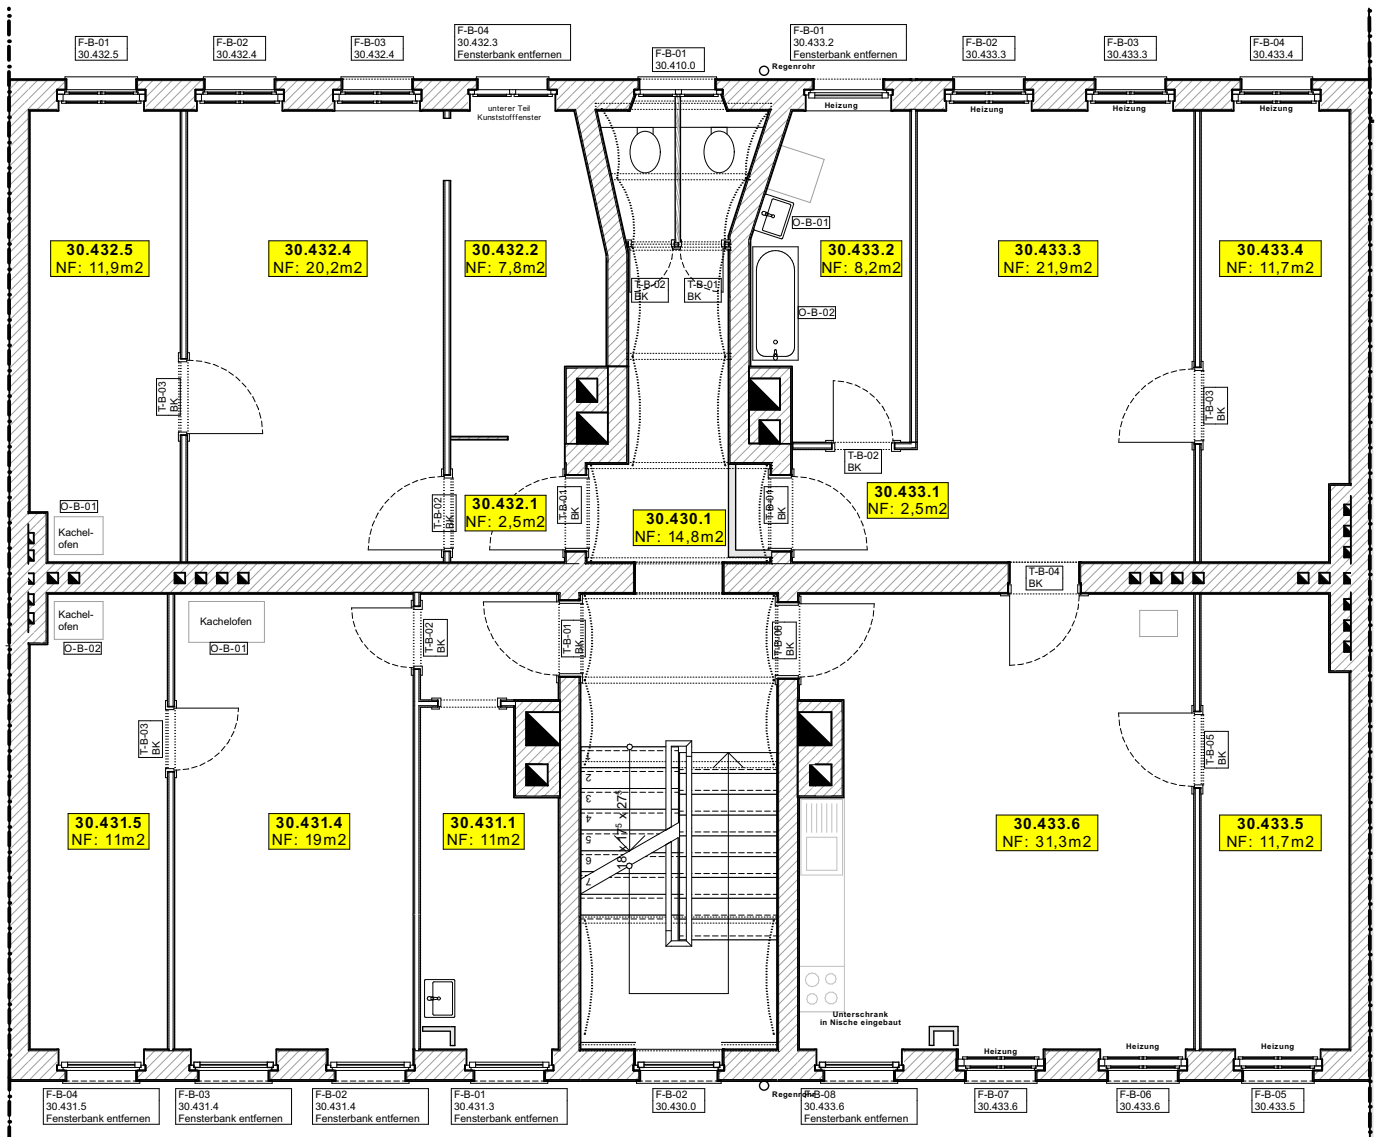

K 12  
Kastanienallee 12  
10435 Berlin

Q3, Grundriss 3.OG  
Maßstab 1:100