


30.420

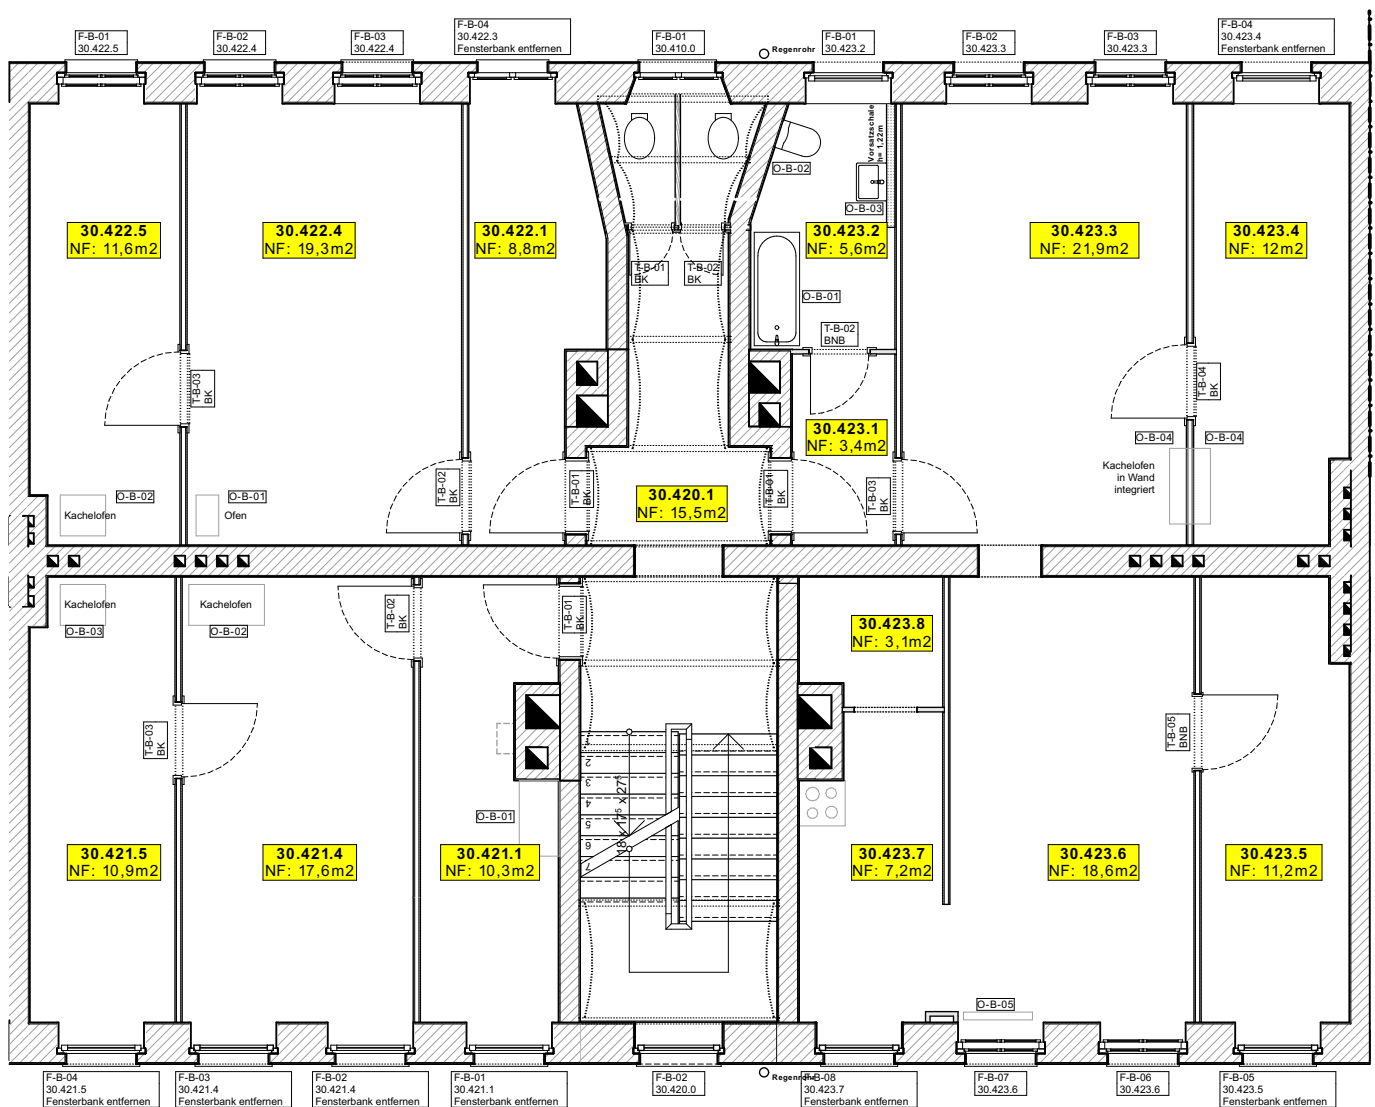

K12
Kastanienallee 12
10435 Berlin

Q3, Grundriss 2.OG
Maßstab 1:100