


30.410

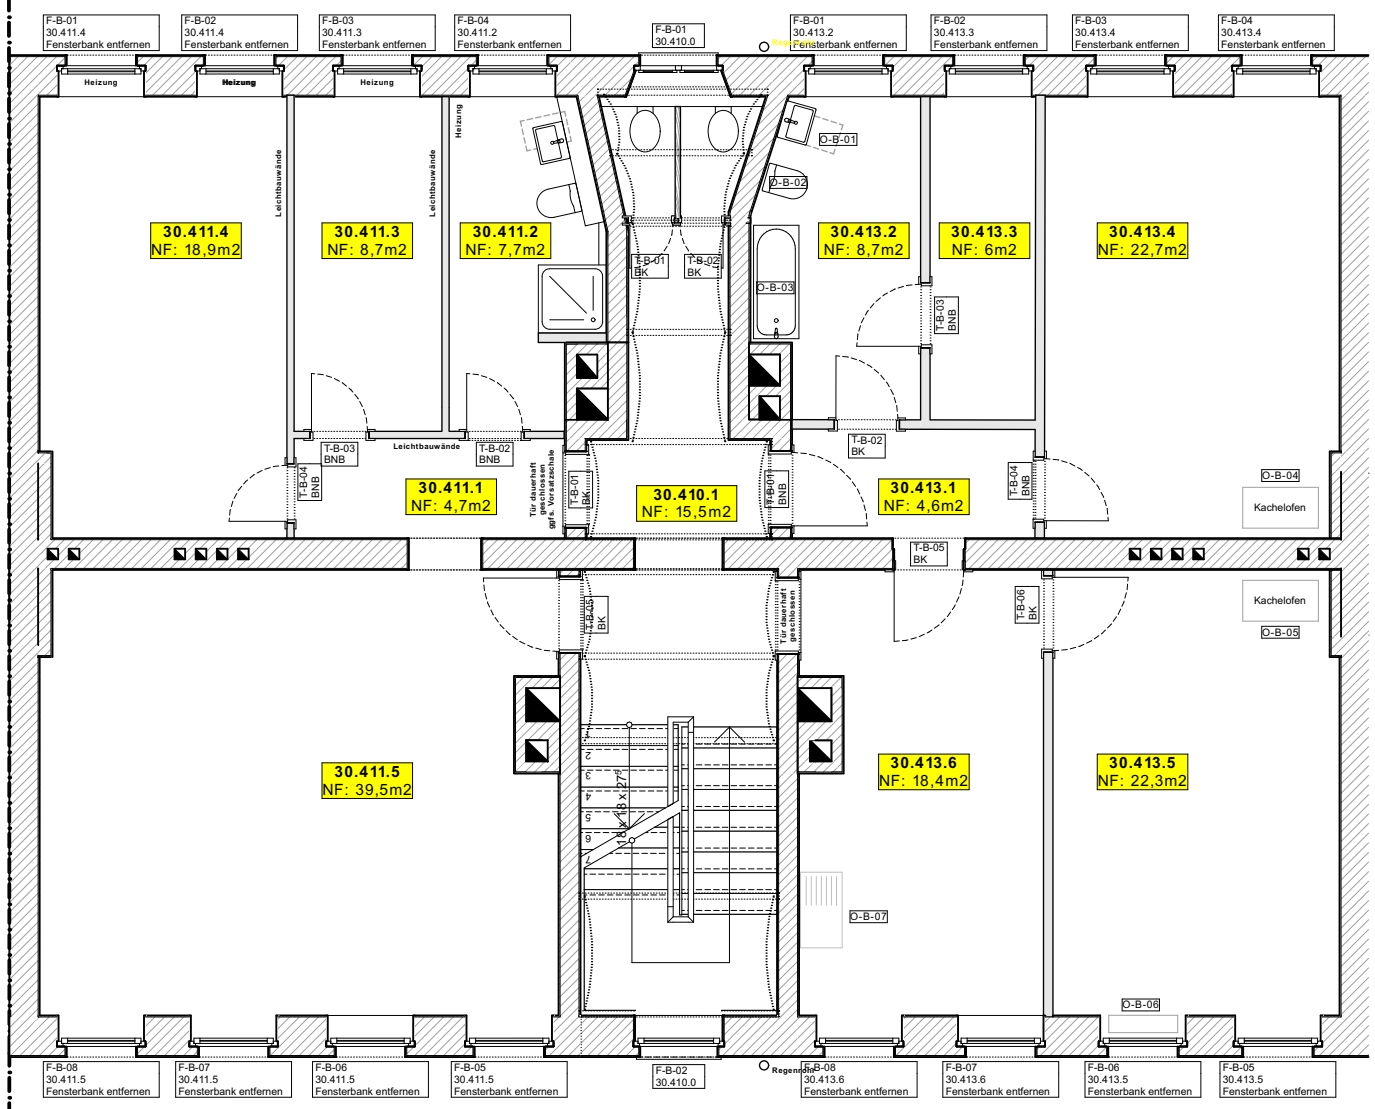

K12
Kastanienallee 12
10435 Berlin

Q3, Grundriss 1.OG
Maßstab 1:100